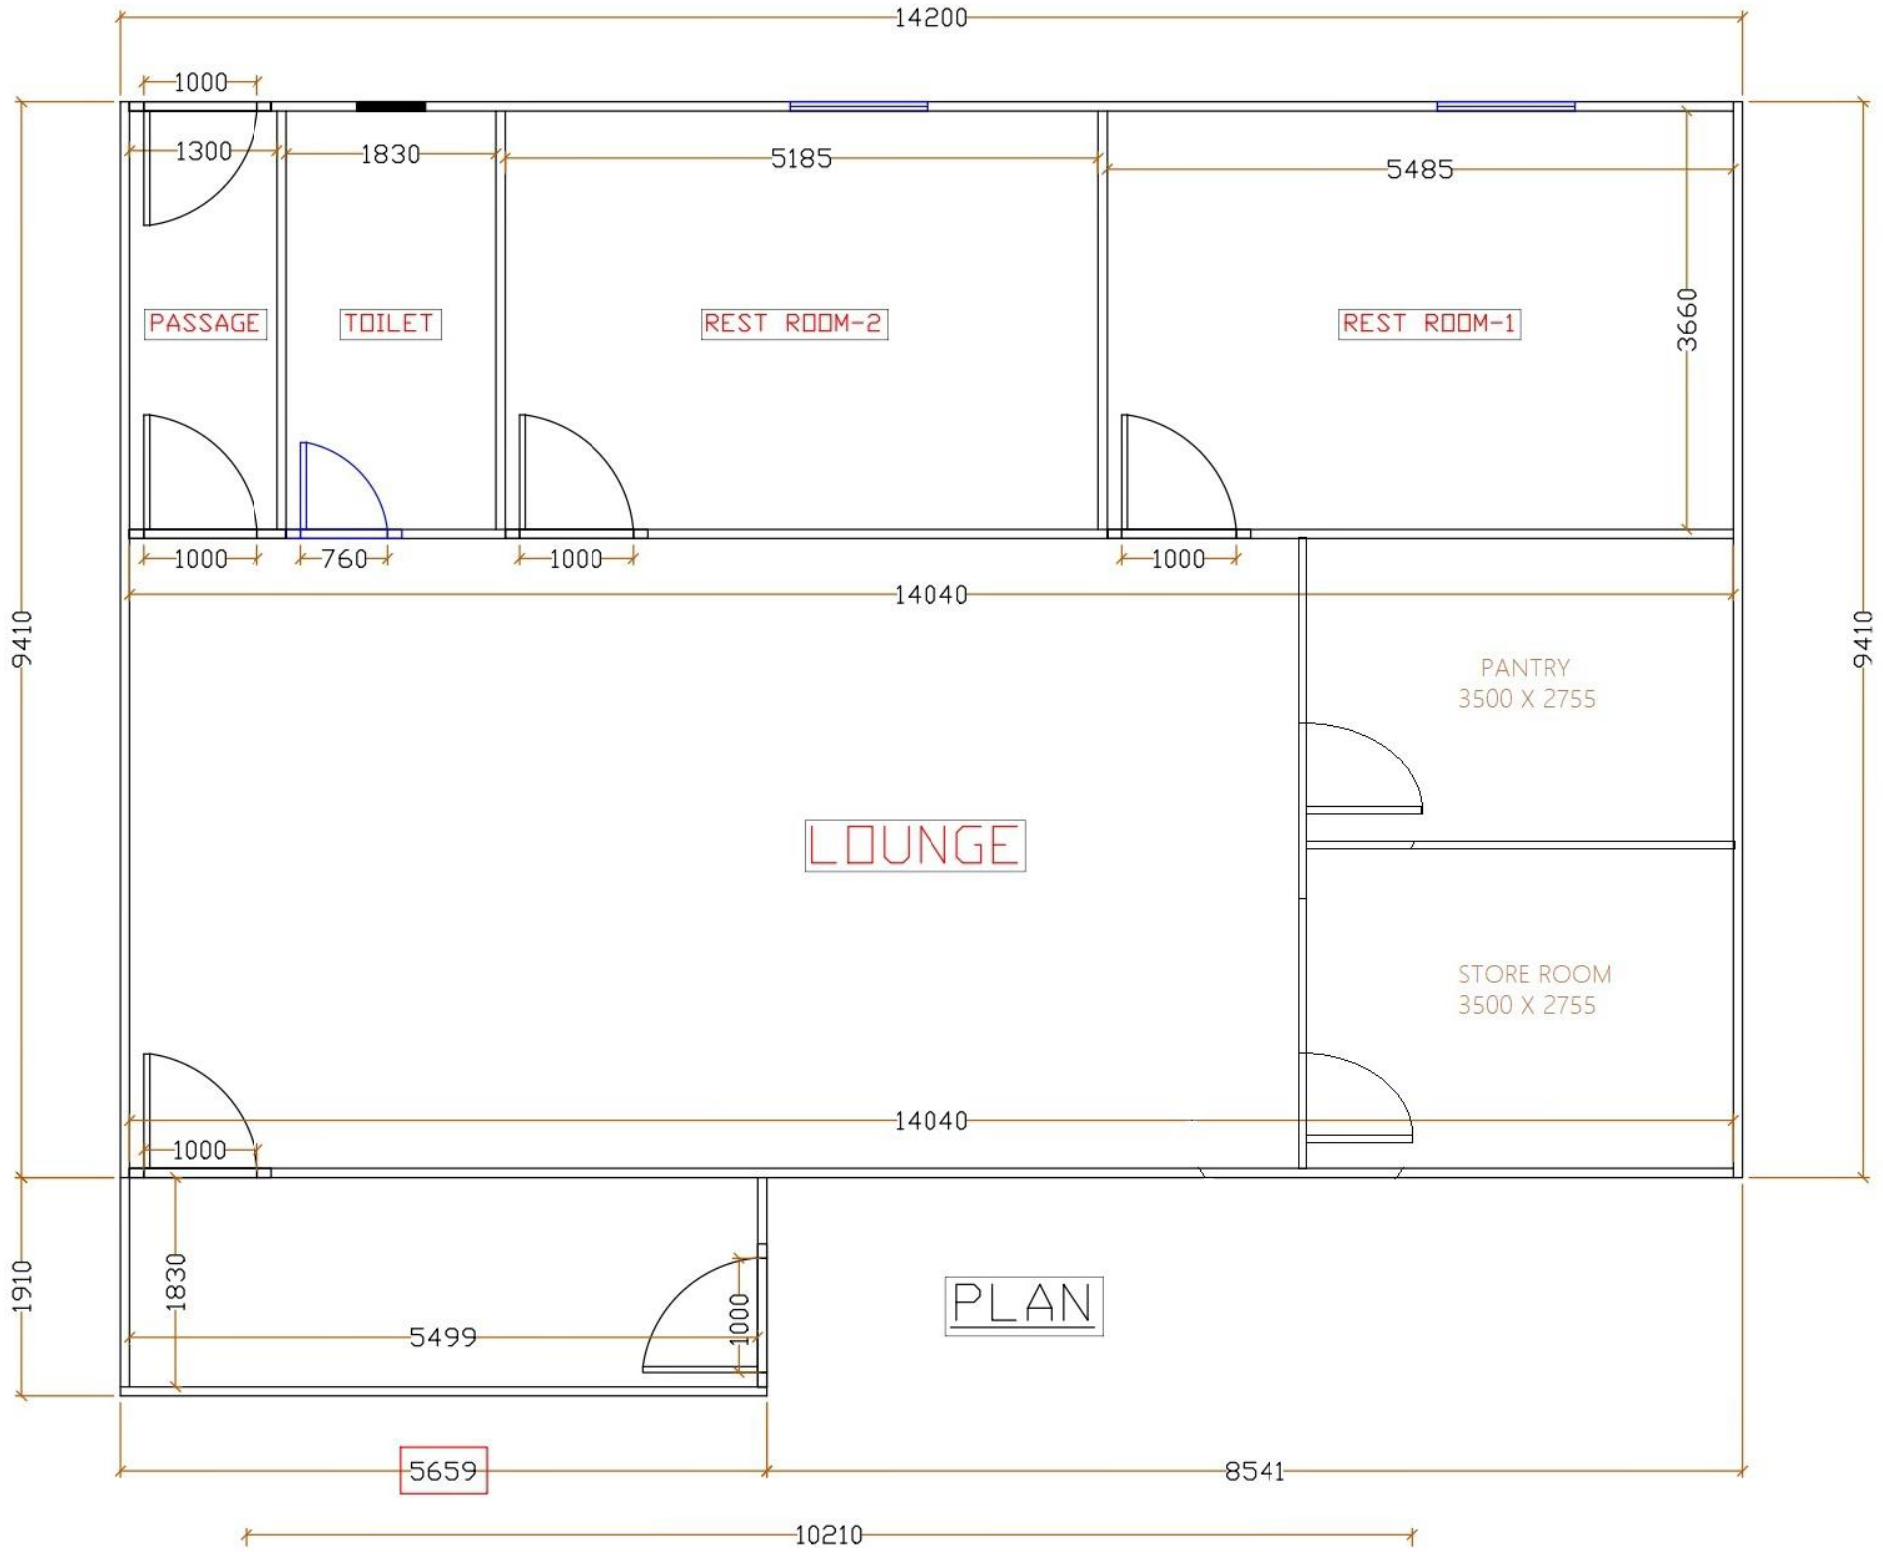
14200
1000
1300
1830
5185
5485
PASSAGE
TOILET
REST ROOM-2
REST ROOM-1
3660
9410
1000
760
1000
1000
14040
PANTRY
3500 X 2755
LOUNGE
STORE ROOM
3500 X 2755
14040
1000
1910
1830
5499
1000
PLAN
5659
8541
10210